



屯門南延綫項目

社區聯絡小組 屯門南段

第四次會議

2024年05月20日



**新鐵路
建設無限未來。**

New Railways Go Beyond Boundaries


屯門南延綫社區聯絡小組（屯門南段）

第四次會議

議程

1. 通過第三次會議紀錄
2. 工程簡介
 - 項目進展
 - 臨時交通管理措施
3. 社區聯絡
4. 其他事項
5. 下次會議日期



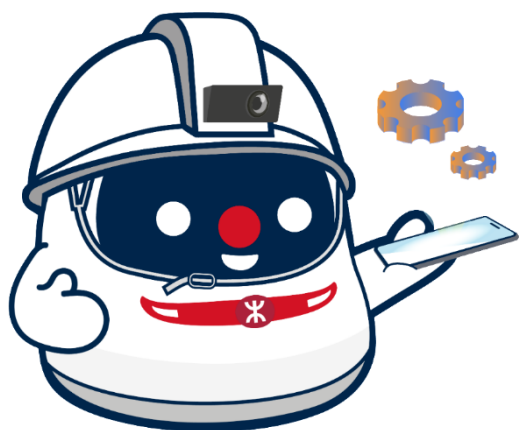

項目進展



主要工地位置 (屯門南段)

正陸續分階段展開高架橋及屯門南站相關建造工程



部分湖山遊樂場 (包括屯門交通安全城)

- 正進行高架橋地基前期工程



湖景路花園

- 正進行工地平整工程

主要工地位置 (屯門南段)

正陸續分階段展開高架橋及屯門南站相關建造工程



湖景邨

- 正進行地下管綫探測工作及設施拆卸




湖景路

- 正進行前期工程

屯門河道 - 鐵路高架橋延伸段建造工程


配合高架橋、第16區站及相關鐵路設施的建造工程，
部分屯門河道正分三階段暫時封閉用作工地，直至工程完成

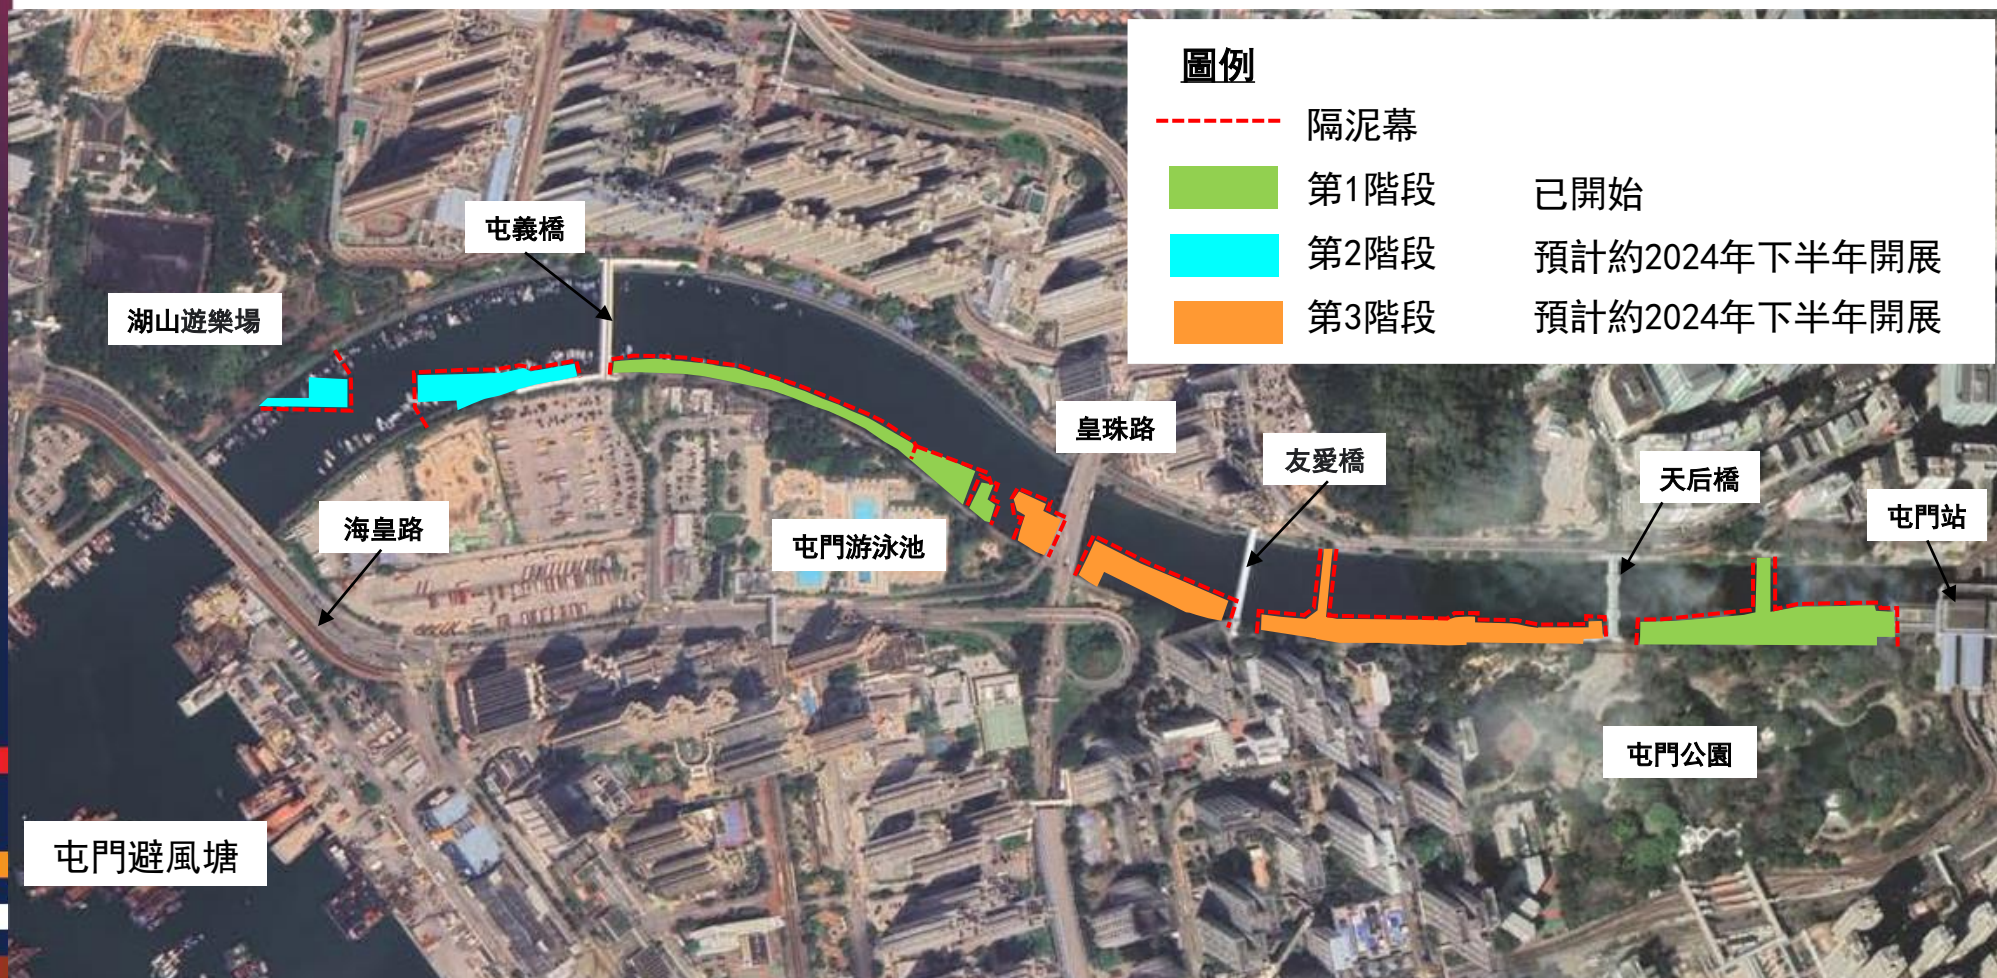

屯門河道 - 鐵路高架橋延伸段建造工程

圖像只作概念展示用途，非按比例。

Visuals for concept illustration only, not to scale.

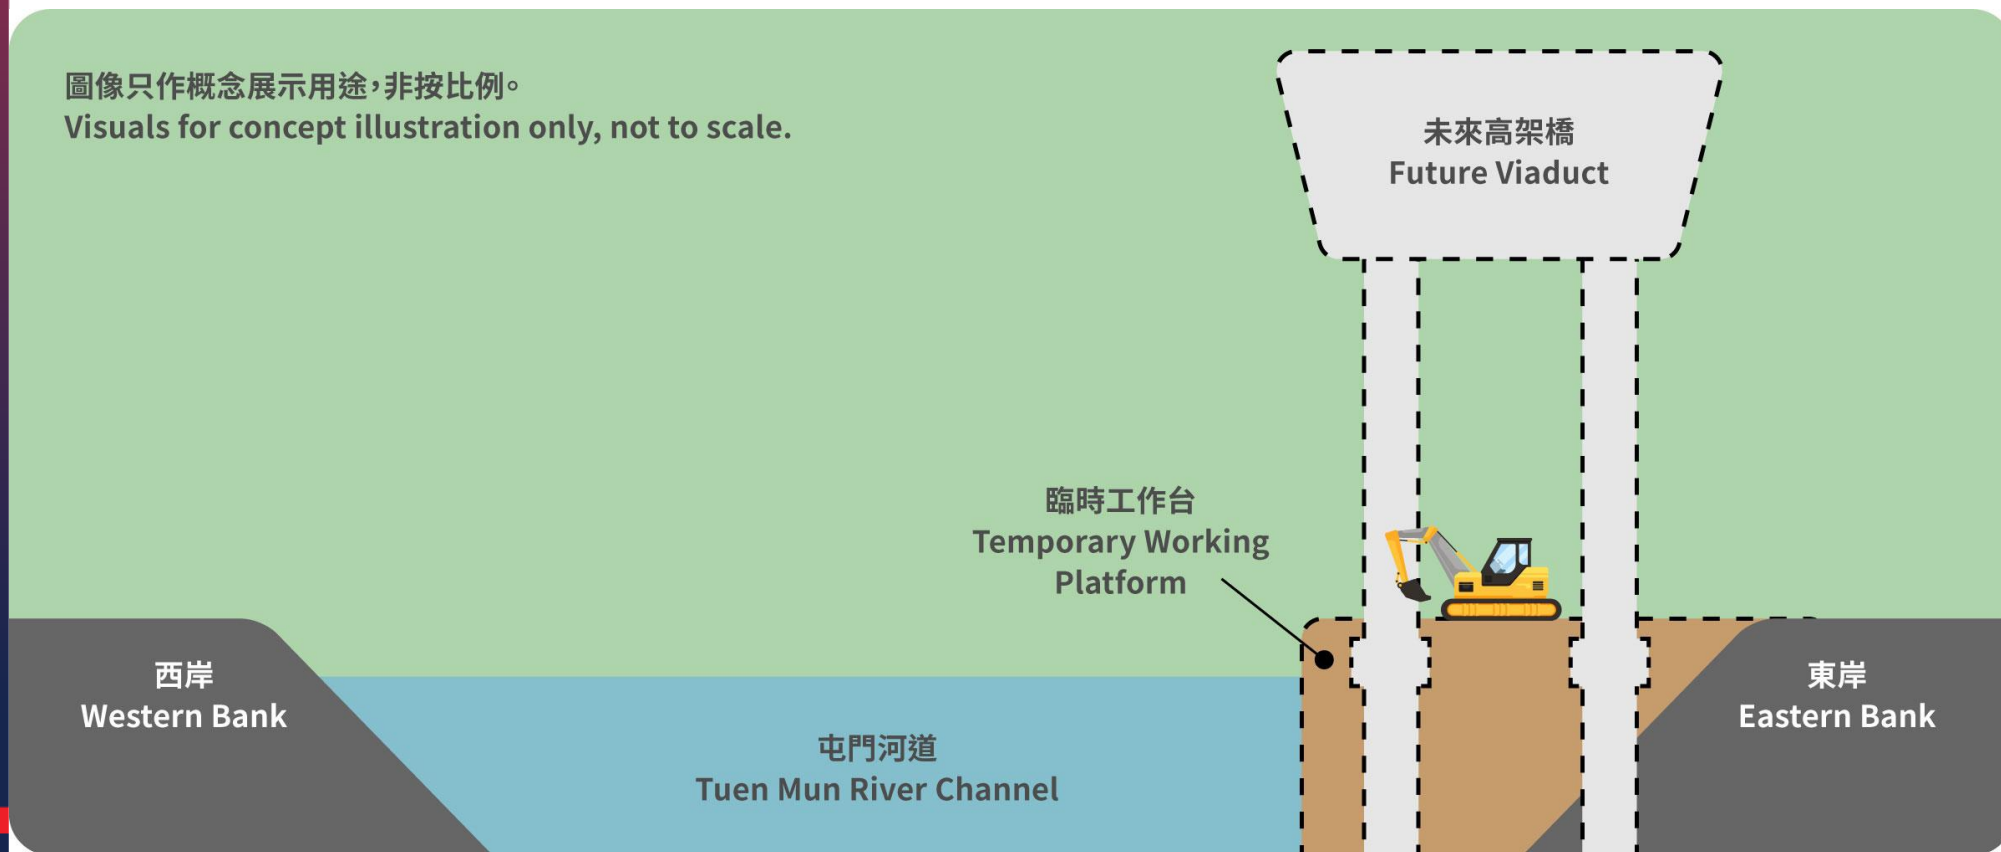

屯門河道 - 鐵路高架橋延伸段建造工程

- ❑ 已於屯門河道陸續展開臨時工作平台的地基工程，建造高架橋及第16區站的地基及結構等工程
- ❑ 實施適當的緩解措施並定期監察水質及聲響，盡量減低對社區及河道的影響



前期地質鑽探工程



鋪設隔泥紡織物料



以混凝土磚、石料及鋼鐵物料
興建臨時工作台

高架橋及跨河鐵路橋模擬圖



註：圖像只作概念展示用途，展示內容亦僅供參考，可能會有所變化

社區設施重置工程進展

重置屯門游泳池



屯門康樂及體育中心內的工地

- 樁柱工程大致完成
- 即將展開結構工程

重置「綠在屯門」回收環保站



龍澤路近龍富路橋底工地

- 正進行工地平整工程

重置海皇路寵物公園



屯門河（東岸）花園工地及旁邊的政府用地

- 在獲得相關政府部門批准相關臨時交通管理措施後，首階段重置工程隨即於2024年5月展開
- 正進行工地平整工程

其他設施遷移



兆禧橋

- 預計2024年6月開始展開拆卸工程
- 重置的兆禧橋會連接未來屯門南站
- 行人可繼續使用近湖翠路的地面行人過路處橫過湖景路



湖月橋


- 預計在完成拆卸兆禧橋後，於2024年下半年展開湖月橋拆卸工程
- 天橋拆卸前，附近會提供臨時地面行人過路處



屯門碼頭公廁

- 港鐵公司正與相關政府部門檢視拆卸工程的安排
- 拆卸前會於屯門海濱近屯門碼頭設置臨時公廁


註：車站名稱僅為工作名稱

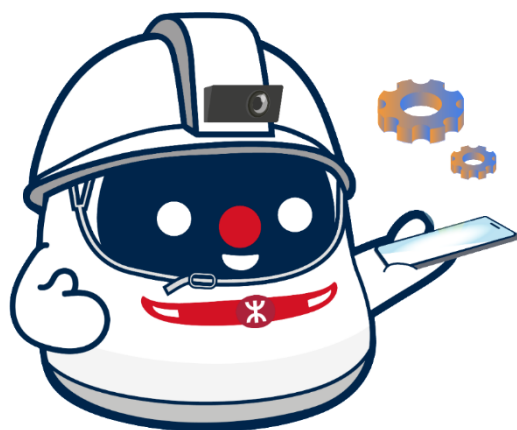

臨時交通管理措施


湖景路臨時交通管理措施 (現時至2024年6月)

- 湖景路部分單車徑、行人路及中央分隔欄將分階段暫時封閉
- 鄰近工地的部分行車路將於早上10時至下午4時（星期日及公眾假期除外）暫時收窄
- 臨時單車泊車處預計由2024年5月至6月起暫時遷移

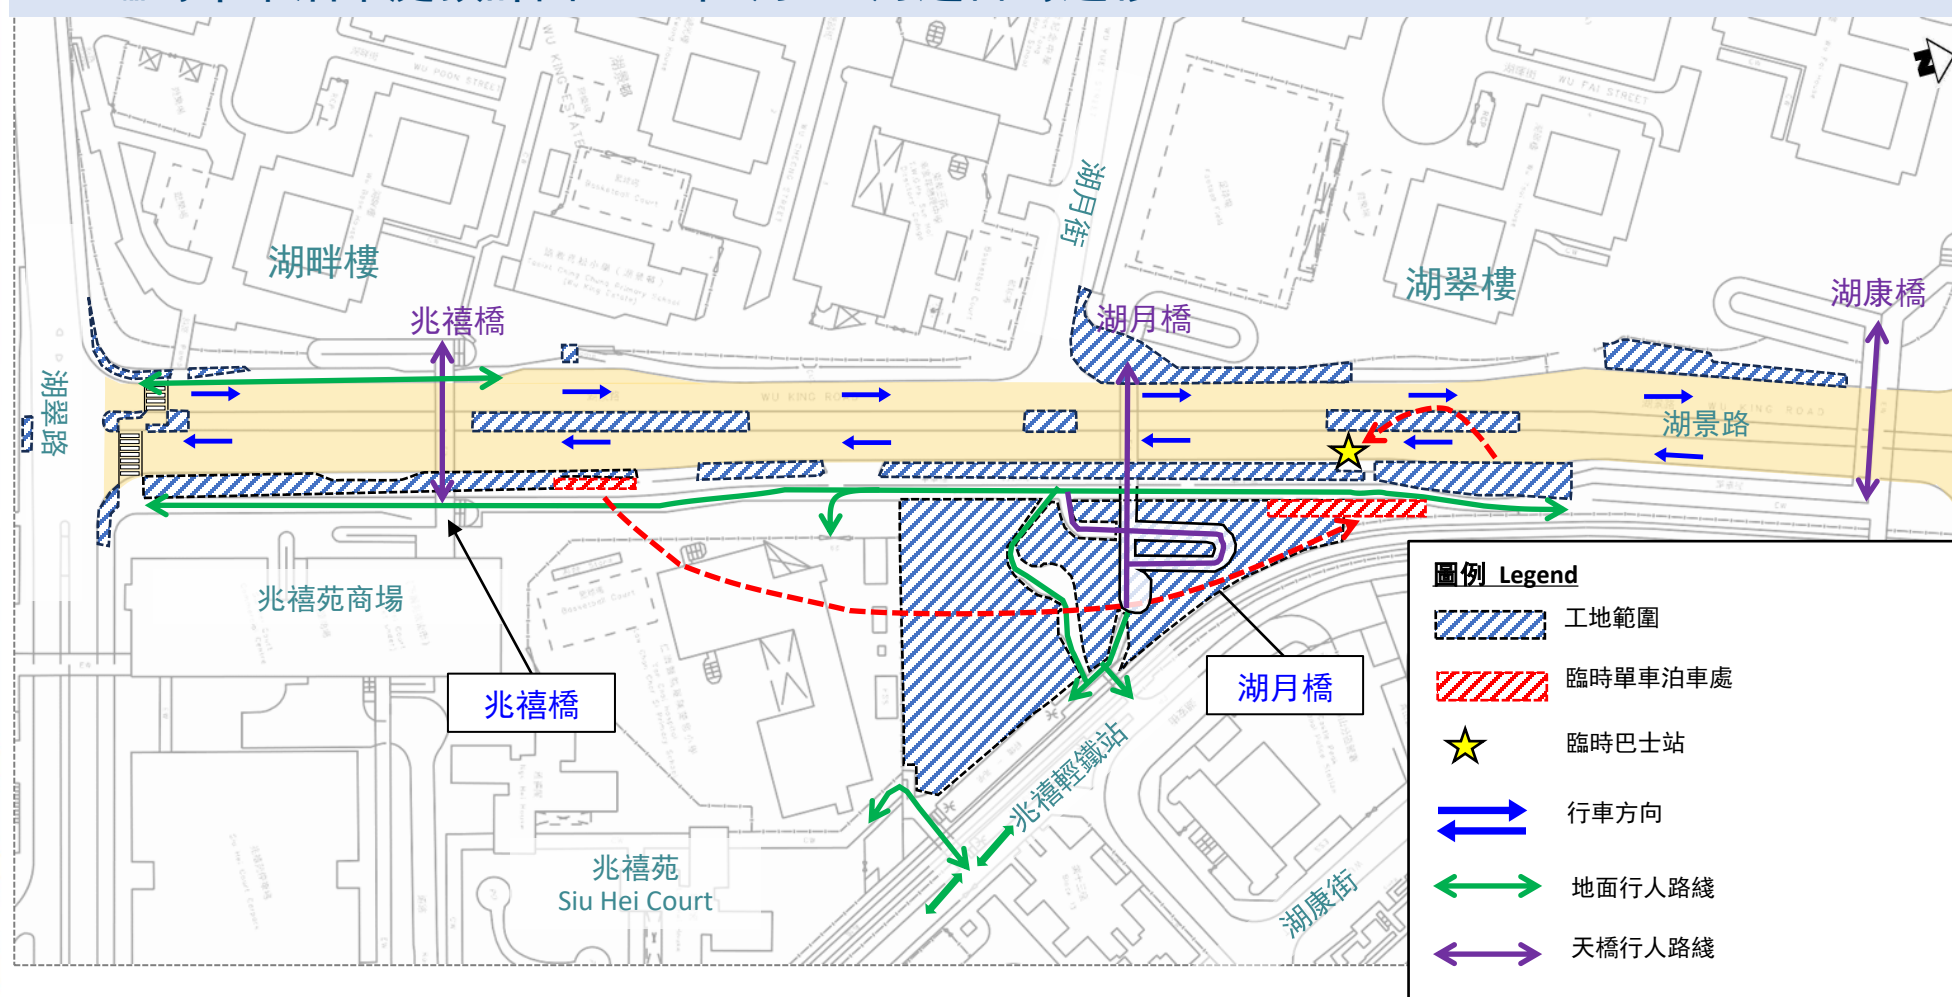

湖景路臨時交通管理措施 (約2024年6月起)

- 為配合拆卸兆禧橋及湖月橋以及地下管綫改道工程，部分湖景路的一條南行行車綫將暫時封閉
- 現有巴士站將會維持，位置會稍作遷移
- 所有湖景路緊急車輛通道將會維持使用

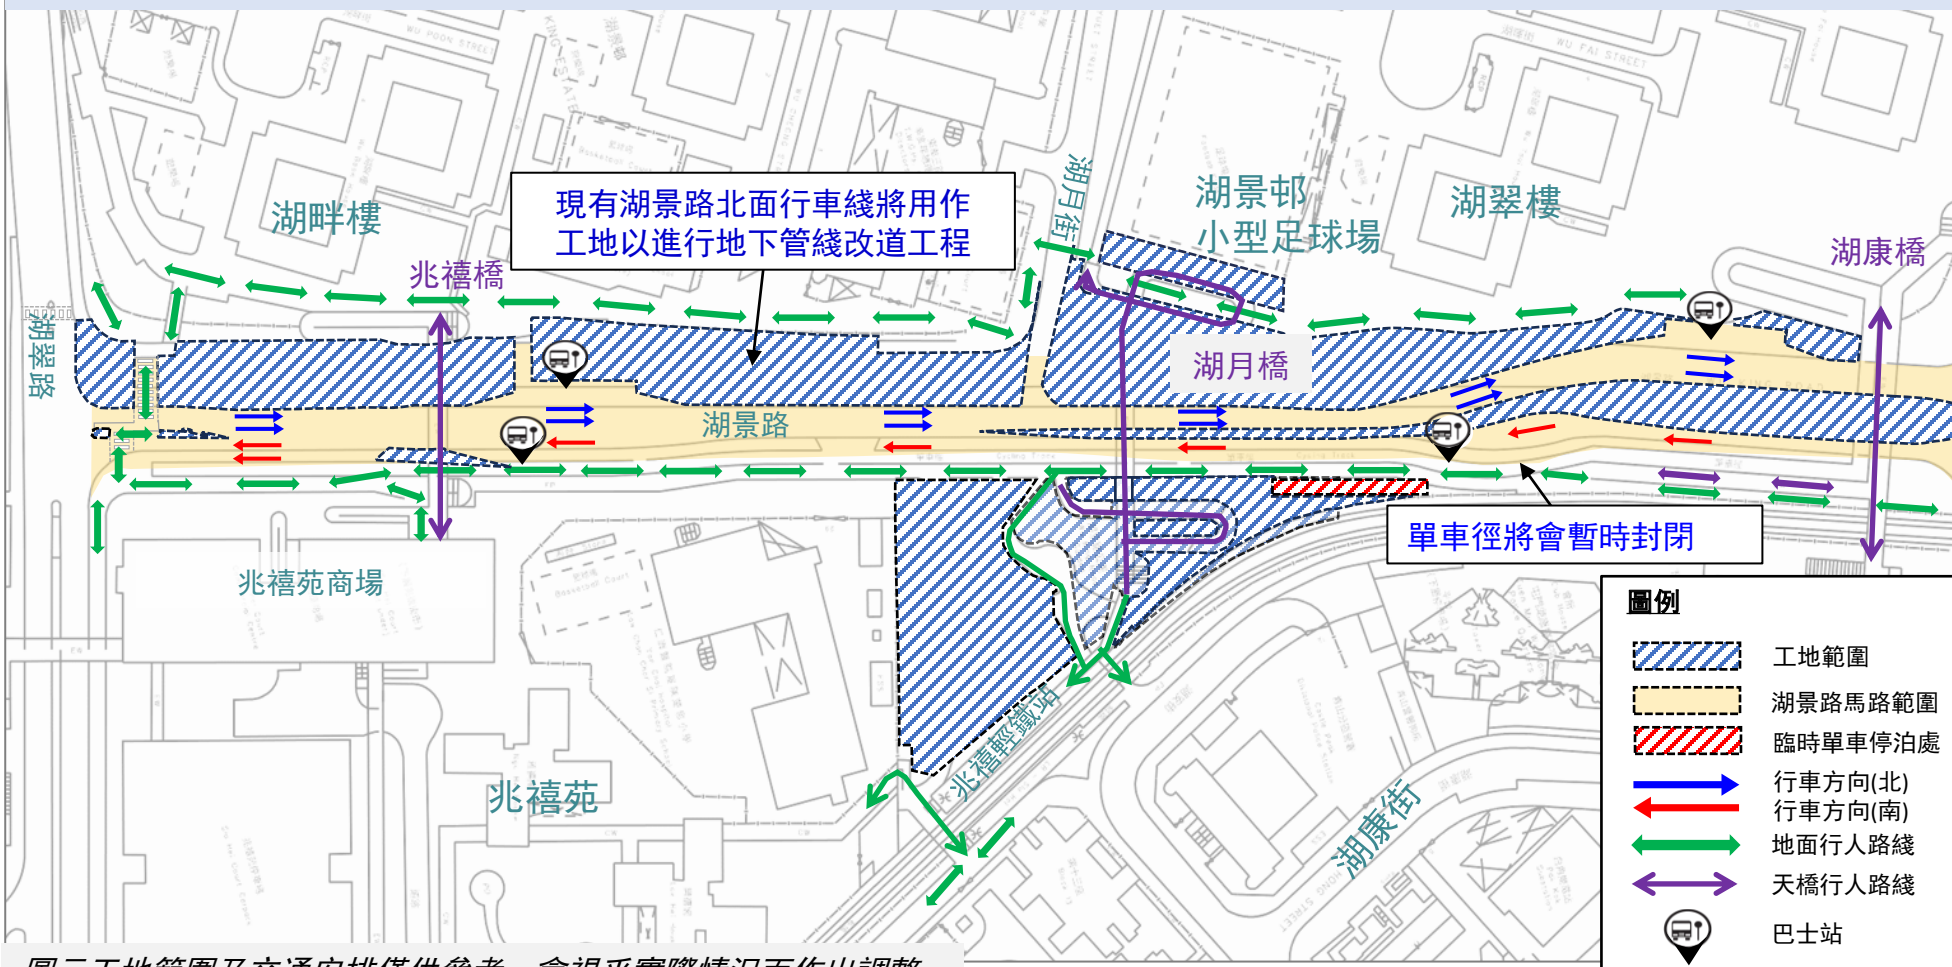


圖示工地範圍及交通安排僅供參考，會視乎實際情況而作出調整

湖景路臨時交通管理措施 (約2024年6月起)

暫時封閉及拆卸兆禧橋橋面

- 兆禧橋兩旁的行人斜道及樓梯將會暫時封閉
- 行人可繼續使用近湖翠路的地面行人過路處橫過湖景路
- 現有湖景路巴士站及緊急車輛通道將會維持

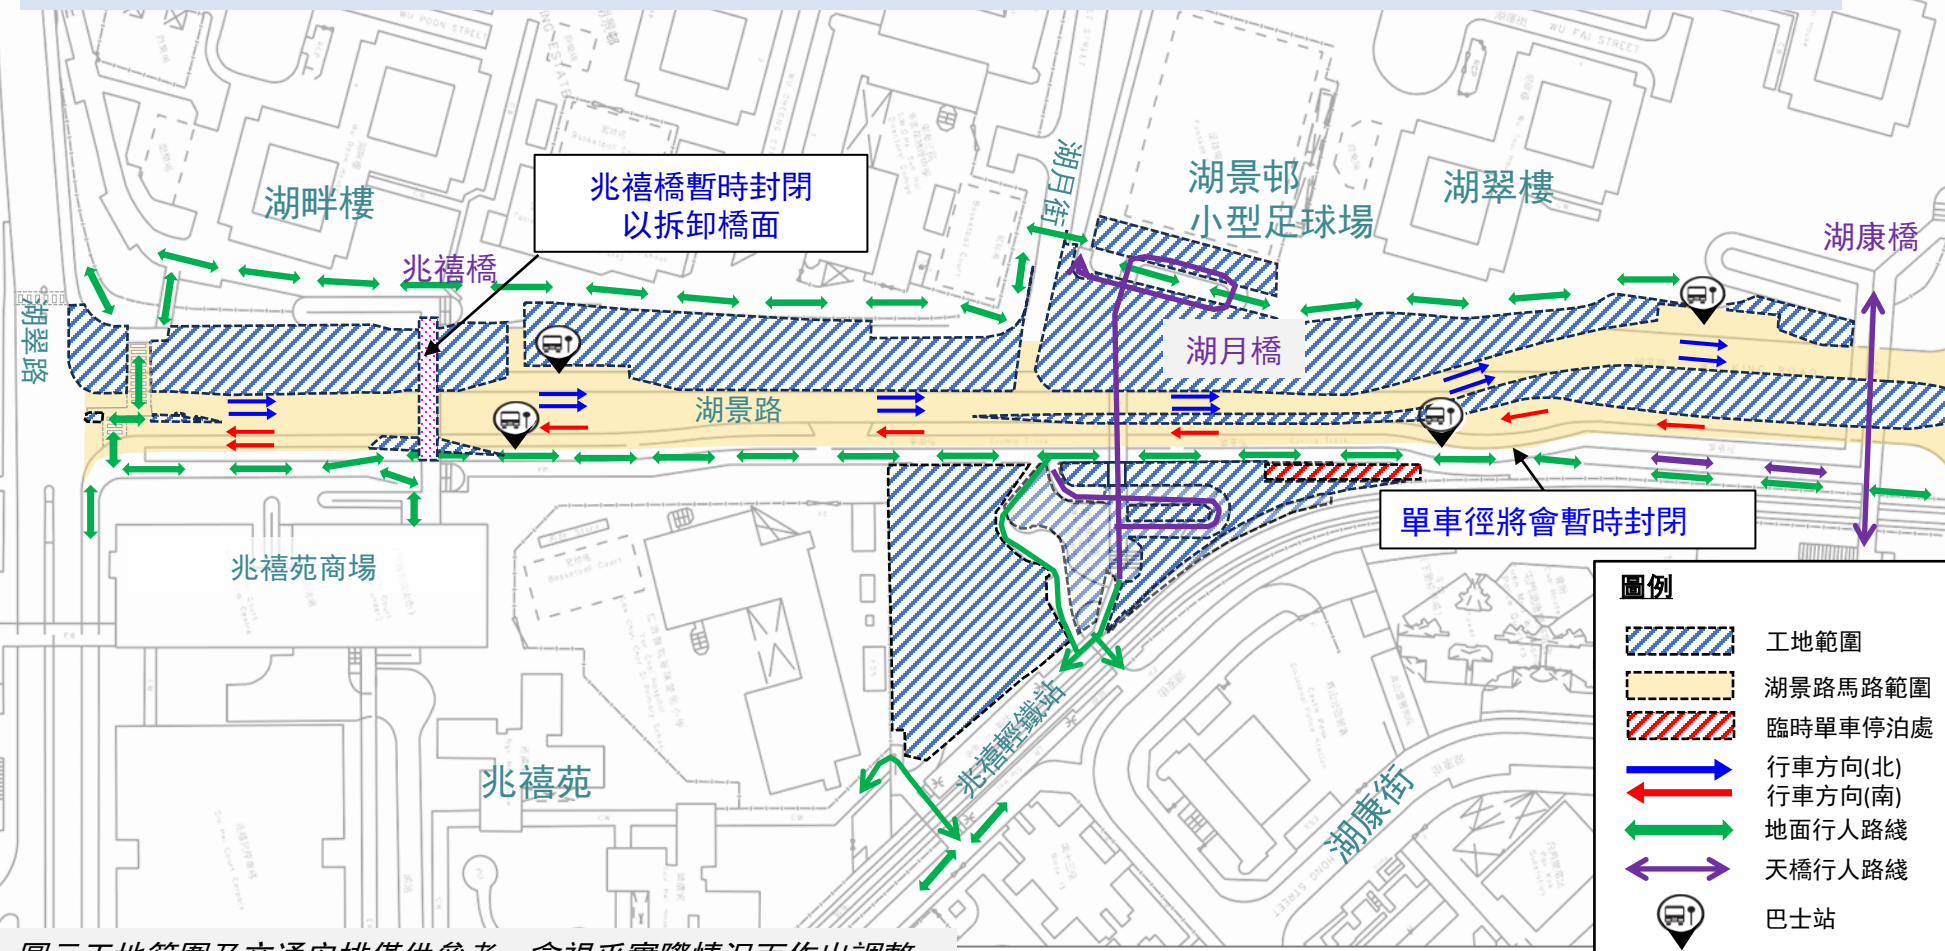

圖示工地範圍及交通安排僅供參考，會視乎實際情況而作出調整

兆禧橋拆卸工程 – 分段切割及移除天橋組件



工程期間保障行車安全



善用凌晨施工時間進行吊運等工作




實施聲響及塵埃緩解措施 減低工程影響



兆禧橋拆卸工程 — 主要工序

- 1 安裝臨時支撐 🌙★
- 2 切割天橋組件 ☀️
- 3 移除及吊運天橋組件 🌙★（分數個晚間進行）
- 4 在工地內將天橋組件拆細及運走 ☀️

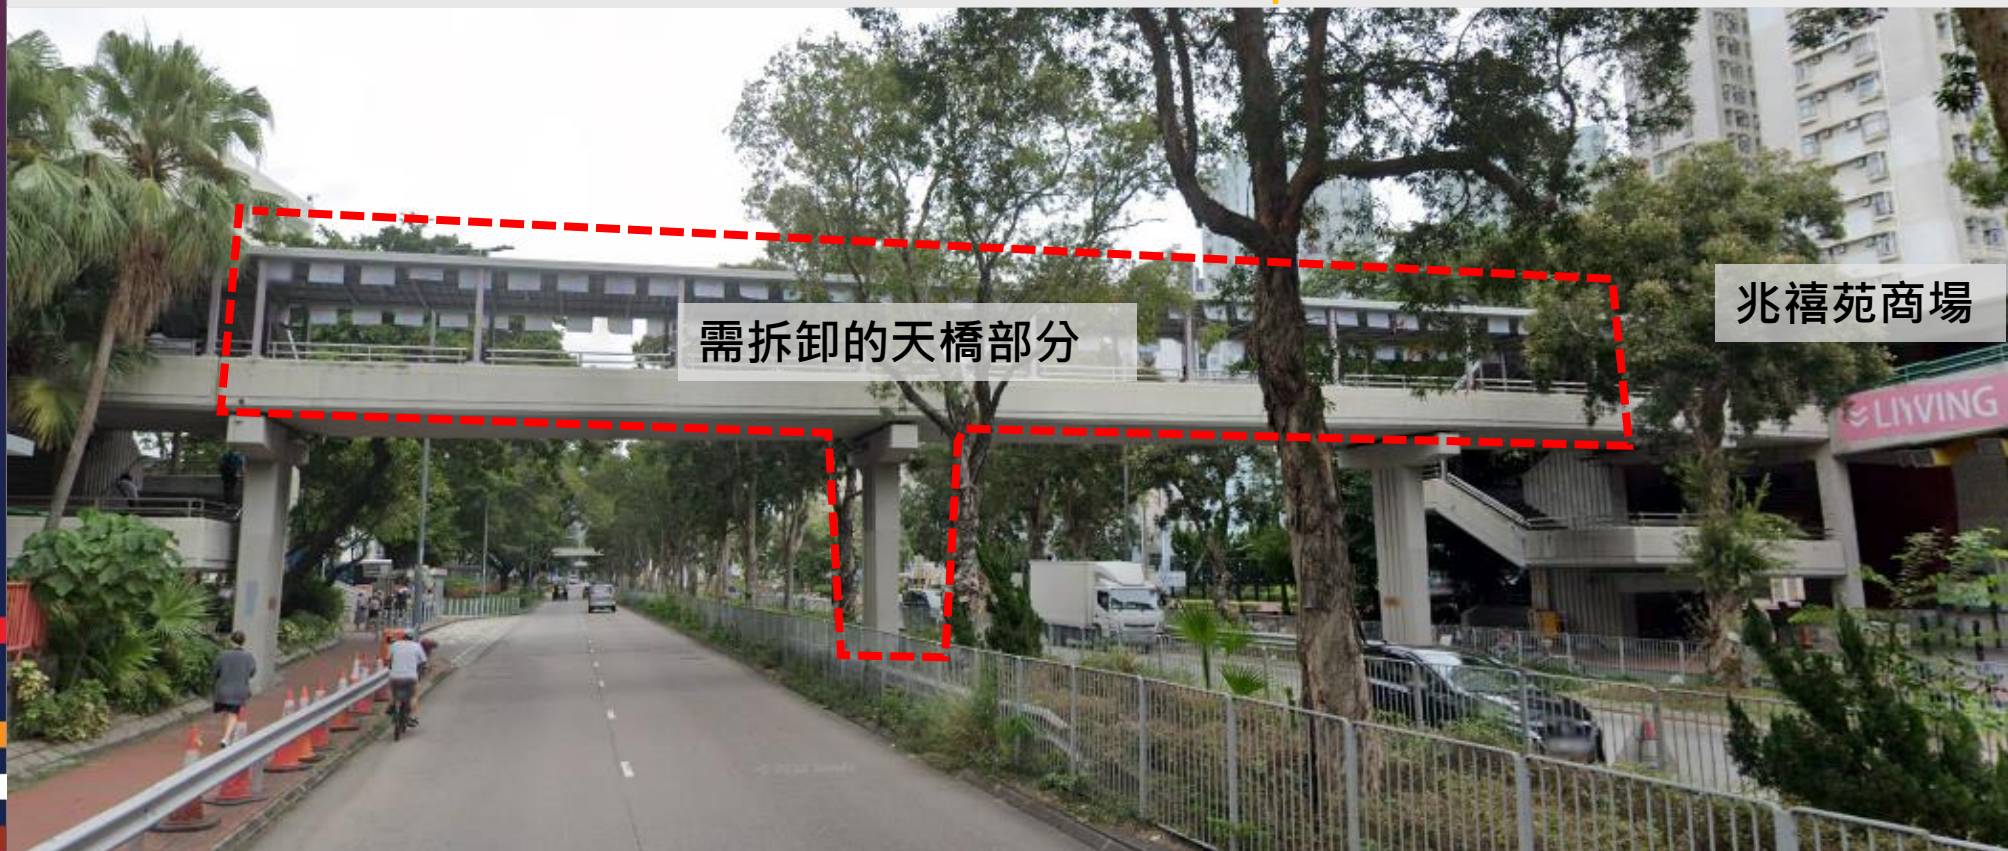


拆卸兆禧橋及湖月橋期間的晚間交通改道安排


- 預計分別在2024年年中起數個凌晨進行拆卸工程，期間湖景路全綫封閉，巴士站暫停使用或遷移
- 緊急車輛通道將會維持
- 行人路及過路設施將會維持開放
- 事前會派發通告
- 清晰指示牌提示道路使用者
- 關懷大使在場提供協助

圖例

- 配合拆卸天橋而需要凌晨封閉的行車路段
- 往湖景路(南行)原有行車路線
- 往湖景路(南行)替代行車路線
- 往湖景路(北行)原有行車路線
- 往湖景路(北行)替代行車路線

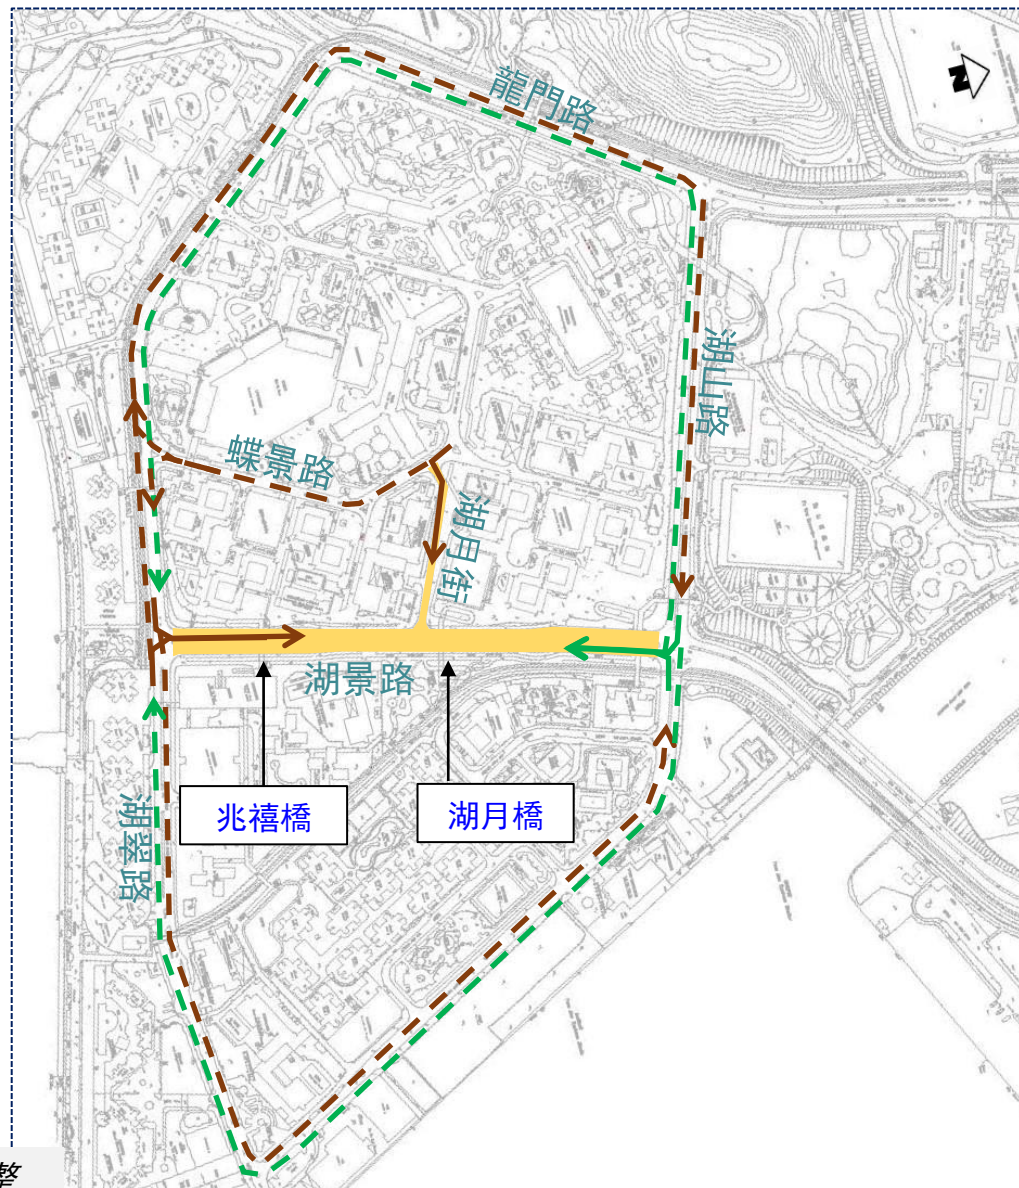

圖示工地範圍及交通安排僅供參考，會視乎實際情況而作出調整

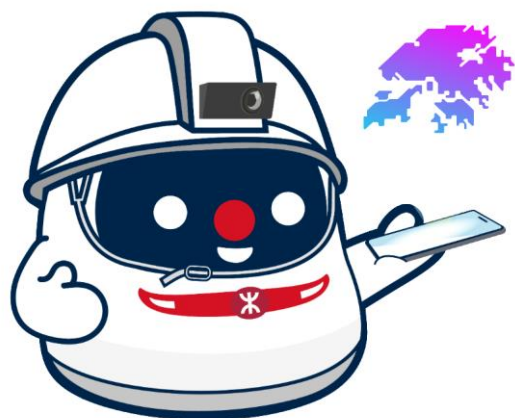

社區聯絡

□ 多元化渠道介紹工程最新資訊



28. 3. 2024 - 10. 4. 2024

屯門南延綫展覽吸引超過16,000人次參觀

#互動元素 #打卡位 #海趣坊



隆重推出！



一掃即睇

《樂建・屯門南》網上工程通訊（創刊號）
送上項目動向、工程進展和社區活動等資訊

□ 線上線下多平台介紹工程資訊



◀ 工地海報 ▶



#轉廢為材

#升級再造



◀ 項目網站貼文

心繫社區 · 與社區共同成長

- 與附近學校協辦鐵路主題STEAM活動周
- 一系列工作坊、鐵路工程師職業分享、展覽及遊戲攤位，加深學生及家長對鐵路工程的了解



即刻去片！

《屯門南延綫鐵路主題學習周》


<https://www.youtube.com/watch?v=gWnazA-yVtM>



工程的資訊及溝通渠道



- 社區聯絡小組
- 學校聯絡小組

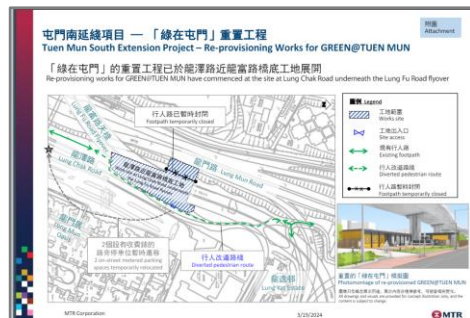

工程通告/單張



工地海報



項目網站及刊物

<https://mtrtuenmunsouth.hk>



屯門南延綫項目主體工程
承建商24小時熱綫: 5186 6082



港鐵工程熱綫: 2993 3333

電郵: newprojects@mtr.com.hk



網上意見表
(項目網站內的「聯絡我們」版面)

港鐵網站



https://www.mtr.com.hk/ch/corporate/projects/projects_new_index.html





謝謝

