



屯門南延綫項目


屯門區議會交通運輸委員會

2024年8月15日



**新鐵路
建設無限未來。**

New Railways Go Beyond Boundaries

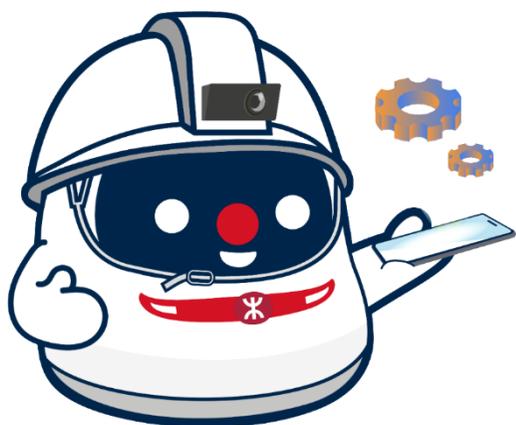

項目建造工程進展

屯門南延綫走綫



- ❑ 屯馬綫向南延伸2.4公里
- ❑ 屯門南站將成為新終點站，第16區新設一個中途站

註：車站名稱僅為工作名稱

鐵路高架橋及第16區站

屯門公園工地（沿屯門河道）

杯渡路（南）休憩花園工地

➤ 陸續分階段展開相關建造工程



註：車站名稱僅為工作名稱

鐵路高架橋及第16區站

屯門河（東岸）工地

（屯門游泳池用地及毗鄰行人路）

湖山遊樂場工地

➤ 地基工程進行中




註：車站名稱僅為工作名稱

鐵路高架橋及第16區站

屯門河

- 正於河上興建臨時工作台，預備日後高架橋及第16區站的地基及結構等建造工程
- 實施適當緩解措施並定期監察水質及聲量，盡量減低對社區及河道的影響

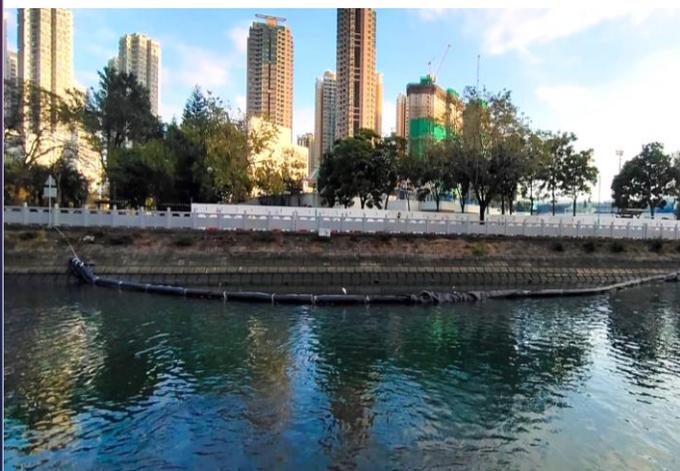

鋪設隔泥幕



鋪設隔泥紡織物料




以混凝土磚、石料及鋼鐵物料
興建臨時工作台

註：車站名稱僅為工作名稱

鐵路高架橋及第16區站

屯門河

➤ 部分屯門河道正分階段暫時封閉用作工地，直至工程完成

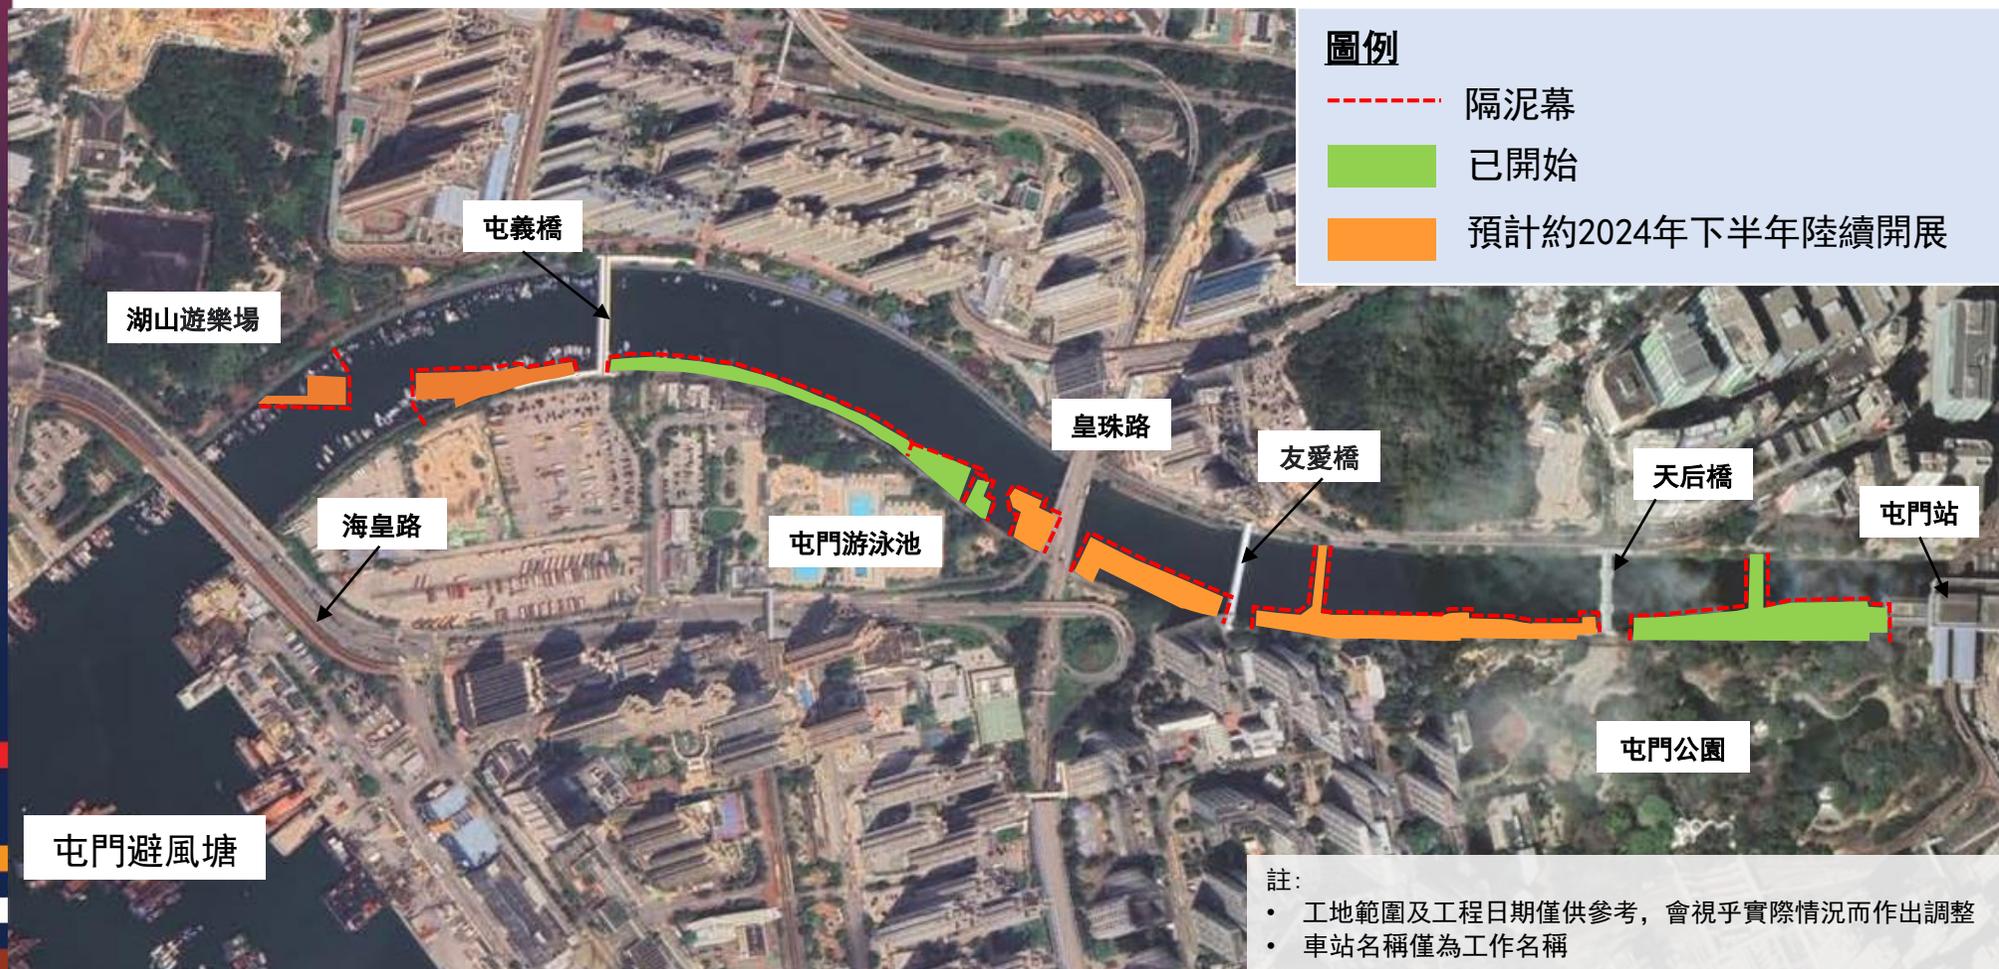


鐵路高架橋及第16區站

屯門河

- 興建多個臨時工作台以預備日後於河上陸續展開地基及結構等建造工程

圖像只作概念展示用途，非按比例。

Visuals for concept illustration only, not to scale.

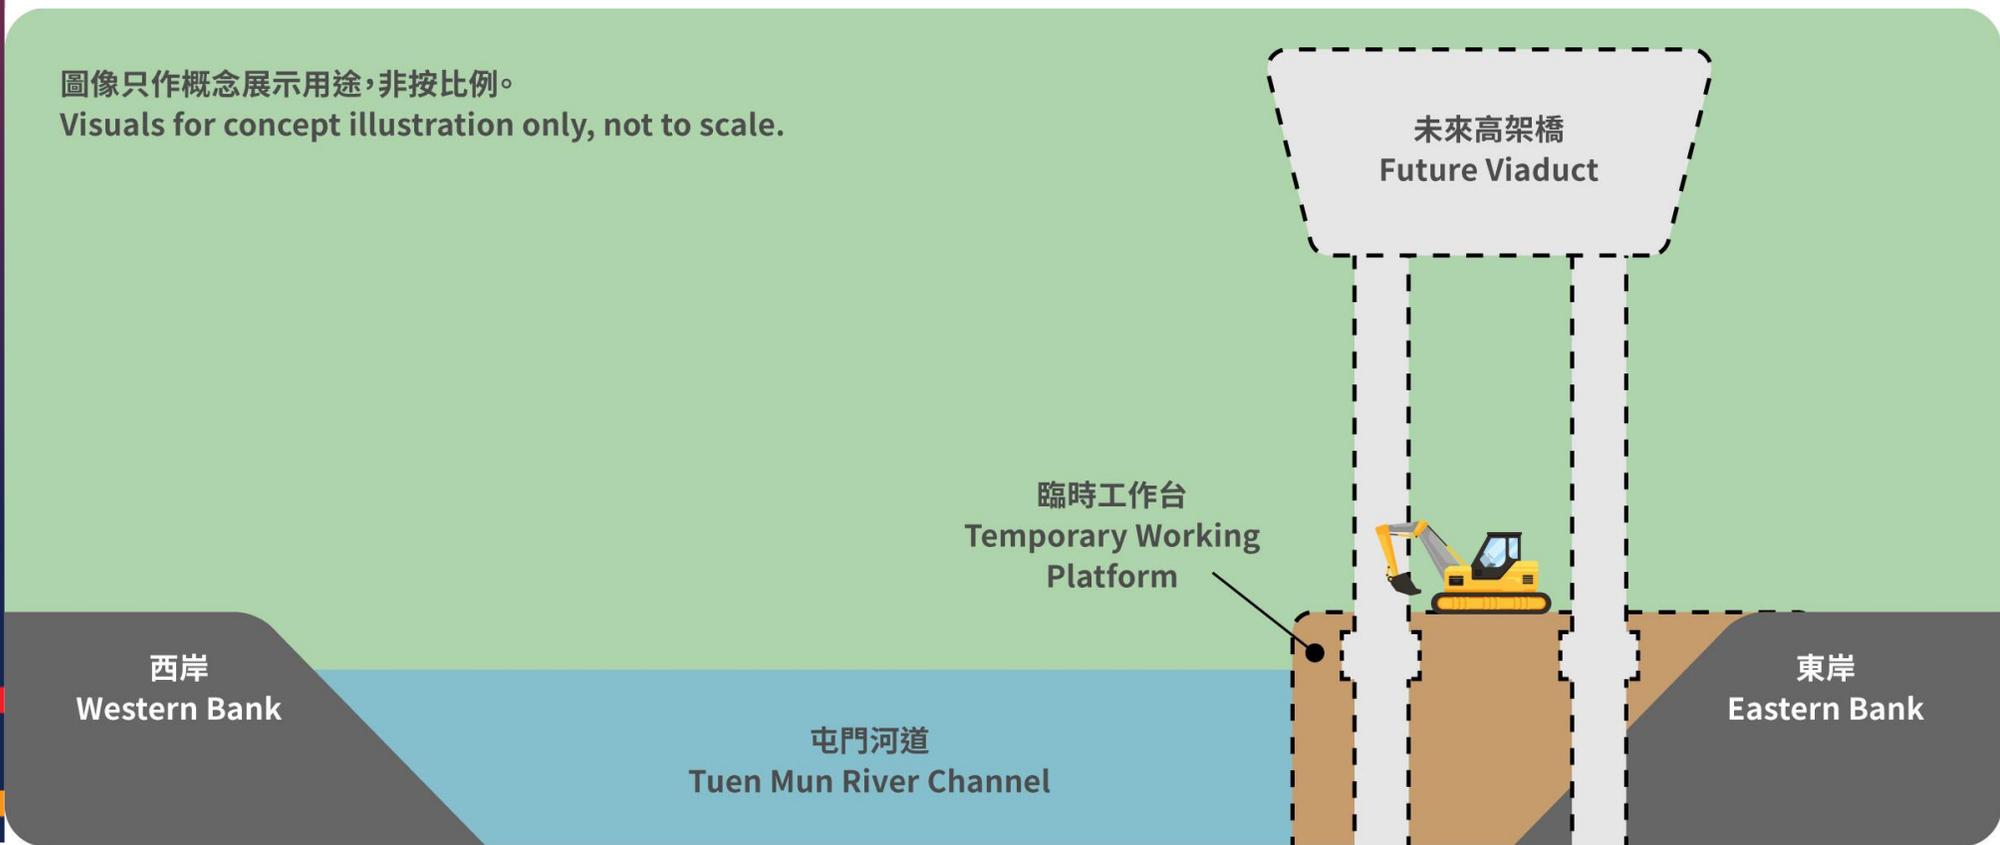

註：車站名稱僅為工作名稱

未來高架橋及跨河橋模擬圖



註：圖像只作概念展示用途，展示內容亦僅供參考，可能會有所變化

湖景路花園工地

湖景路工地

➤ 正陸續分階段展開工程



工地平整及建造臨時行人通道




地下管綫改道工程及
拆卸湖月橋前的準備工作

註：車站名稱僅為工作名稱

兆禧橋

湖月橋

➤ 陸續封閉及拆卸以騰出空間於湖景路建造車站

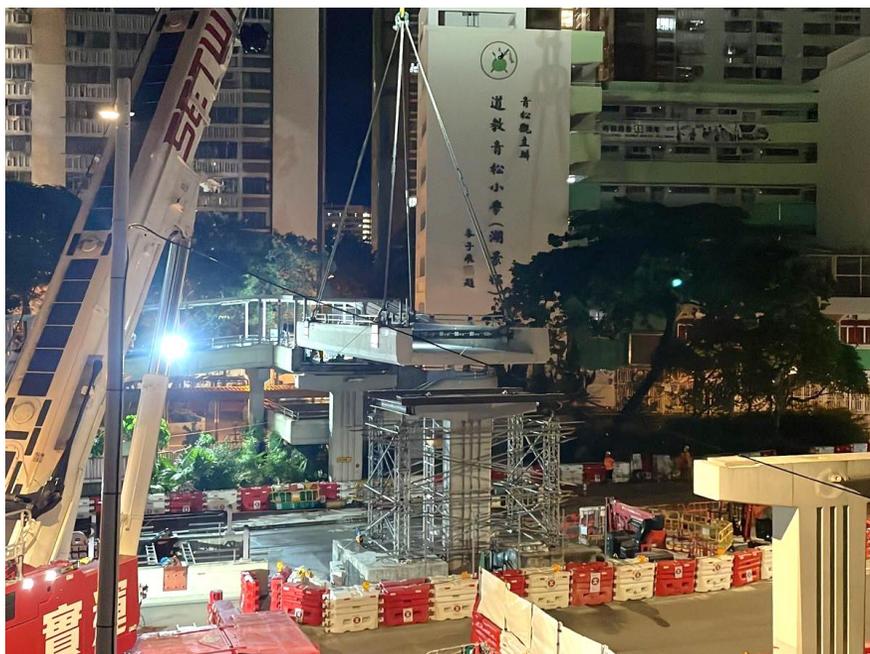

- 已於2024年8月11日完成拆卸天橋橋面
- 行人可繼續使用近湖翠路的地面行人過路處橫過湖景路



- 將於2024年8月19日起封閉，稍後進行拆卸
- 湖景邨湖翠樓附近將設置臨時地面行人過路處

註：車站名稱僅為工作名稱


海皇路寵物公園及屯門河（東岸）花園



屯門河（東岸）花園工地及
旁邊的政府用地

- 分階段重置，首階段工程在取得相關政府部門批准臨時交通管理措施後，已於2024年5月展開
- 正進行設施的基座及地下管綫安裝工程
- 預計於2024年第4季完成首階段重置工程，屆時現有海皇路花園（包括寵物公園）將永久封閉以興建鐵路設施

屯門河（東岸）花園
（設有長者健身設施）

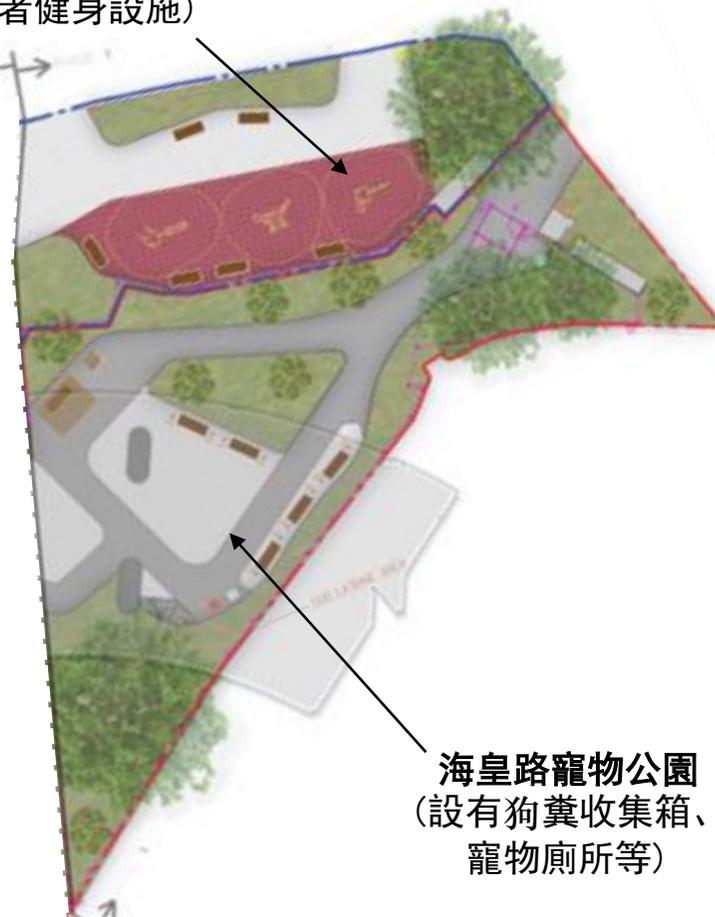

海皇路寵物公園
（設有狗糞收集箱、
寵物廁所等）

首階段重置的設施平面圖

註：圖像只作概念展示用途，展示內容亦僅供參考，可能會有所變化

重置社區設施

屯門游泳池



屯門康樂及體育中心內的工地

- 新泳池的地基工程已經完成，現正進行結構工程
- 預計於2026年完成重置

「綠在屯門」回收環保站




龍澤路近龍富路橋底工地

- 地基工程大致完成，現正進行結構工程
- 預計於2024年年底大致完成重置
- 現有「綠在屯門」回收環保站將於重置完成後封閉作臨時工地

屯門碼頭公廁




- 經審視工程安排後，預計於2025年拆卸原有公廁
- 拆卸前會於屯門海濱近屯門碼頭設置臨時公廁，並會在相關鐵路工程完成後於原址重置

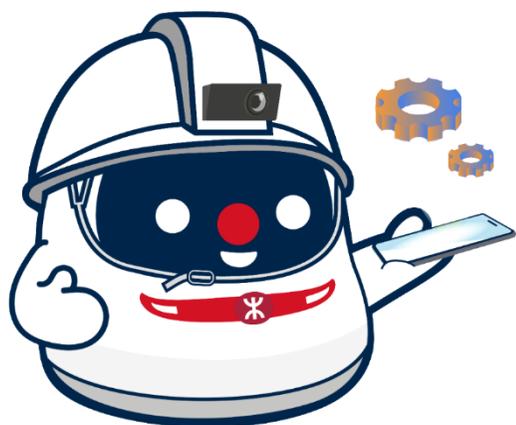

臨時交通管理措施

臨時交通管理措施

- 將按工程需要繼續分階段實施臨時交通管理措施，區內部分政府用地會繼續用作工地，直至工程完成
- 港鐵公司會與相關政府部門就各項安排持續進行洽商，並會與鄰近持份者保持溝通，相關措施會在獲得政府審批後實施，以確保符合安全及設計標準

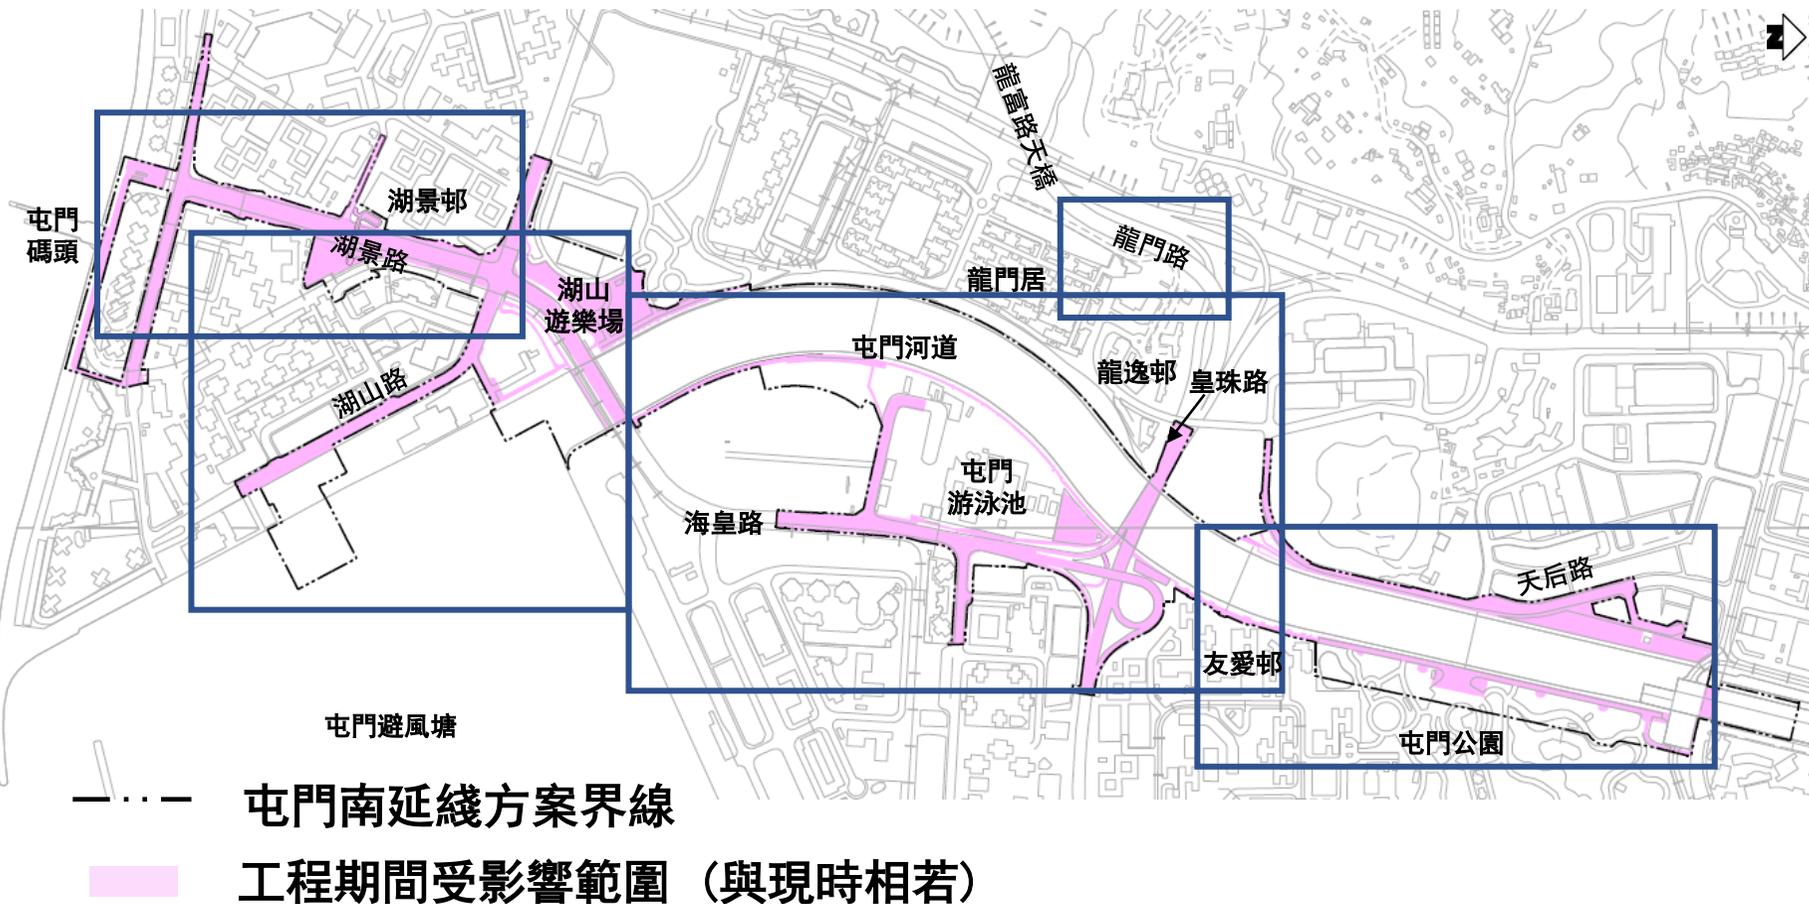


屯門公園及杯渡路（南）休憩花園附近 預計2024第四季至2025年的臨時交通管理措施




皇珠路及屯門游泳池附近 預計2024第四季至2025年的臨時交通管理措施

港鐵公司正與相關政府部門就臨時交通管理措施的安排進行洽商，待獲得政府審批後實施。圖示工地範圍及交通安排僅供參考，會視乎實際情況而作出調整

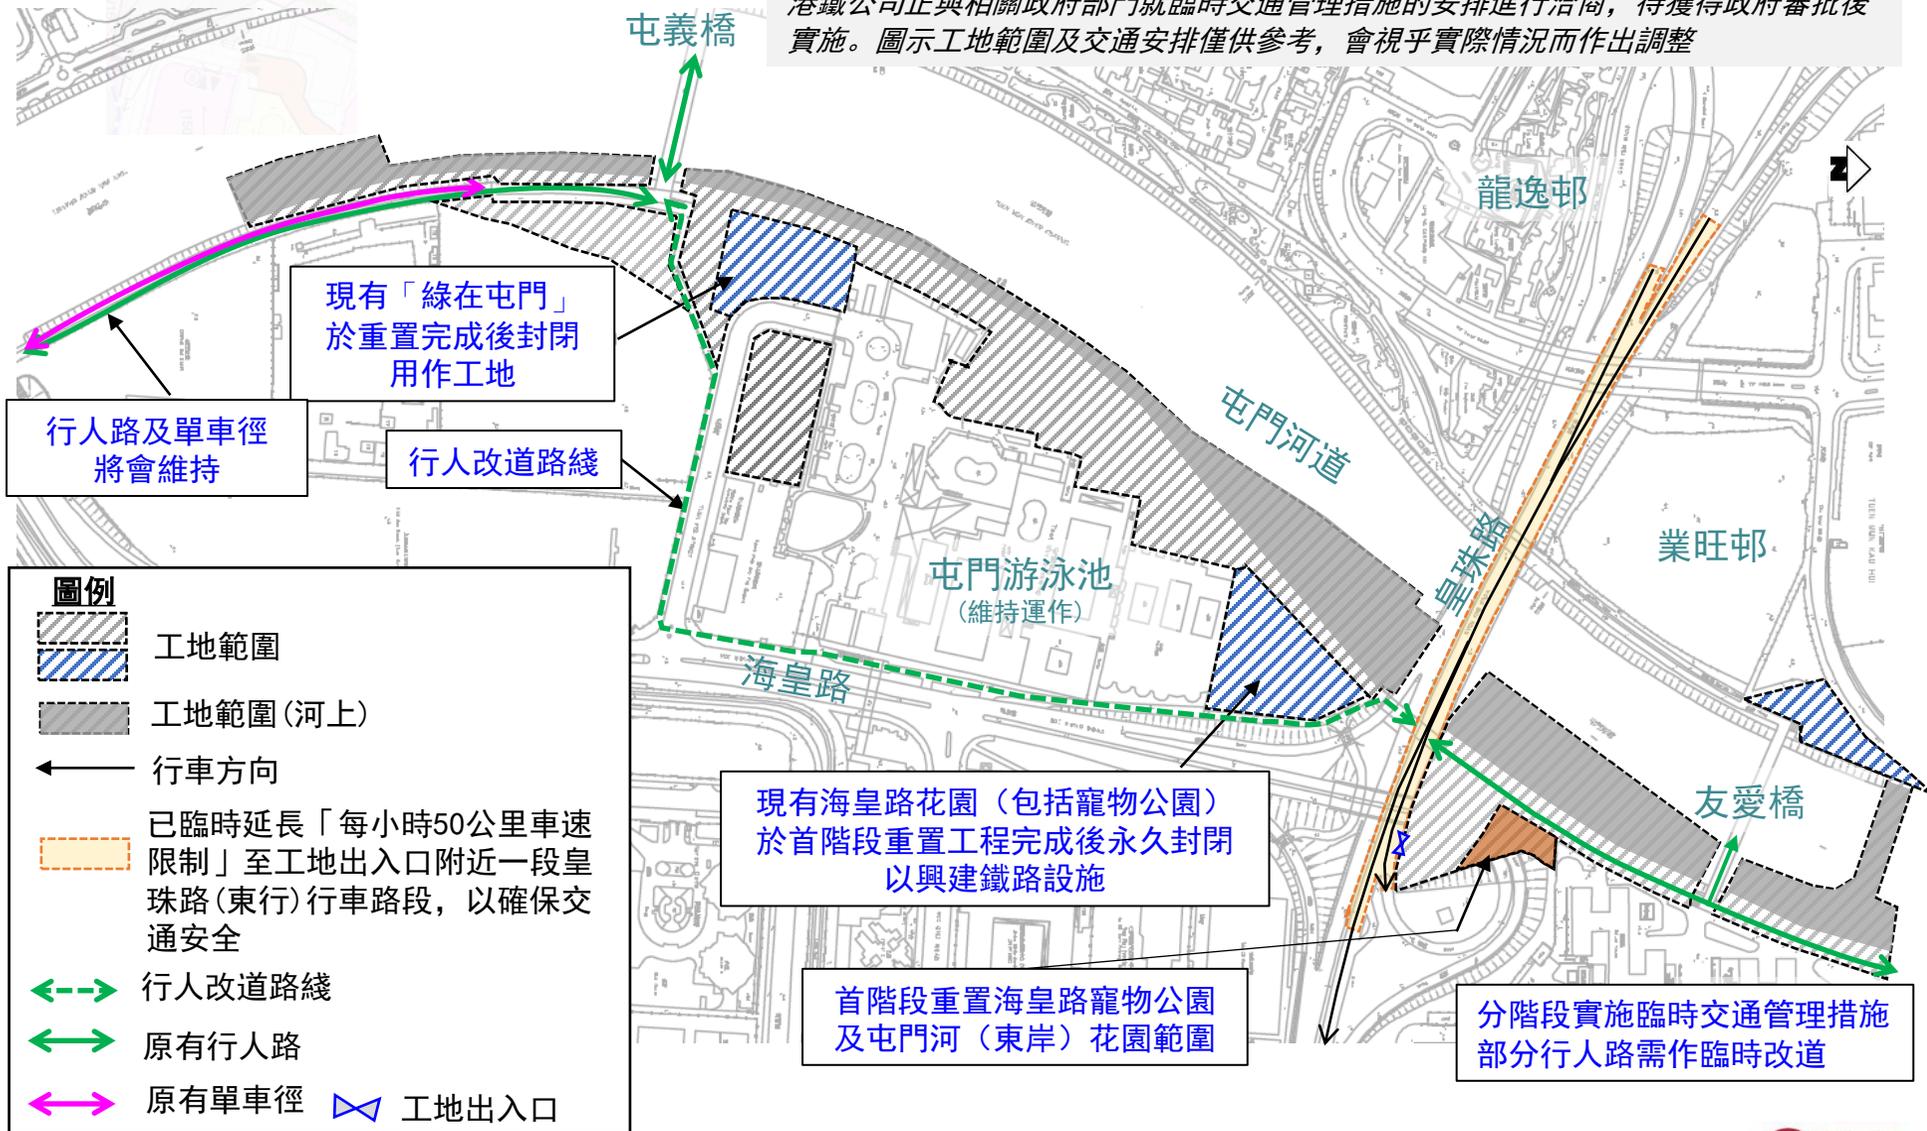

龍澤路近龍富路橋底 - 重置「綠在屯門」回收環保站 預計2024第四季至2025年的臨時交通管理措施

分階段進行

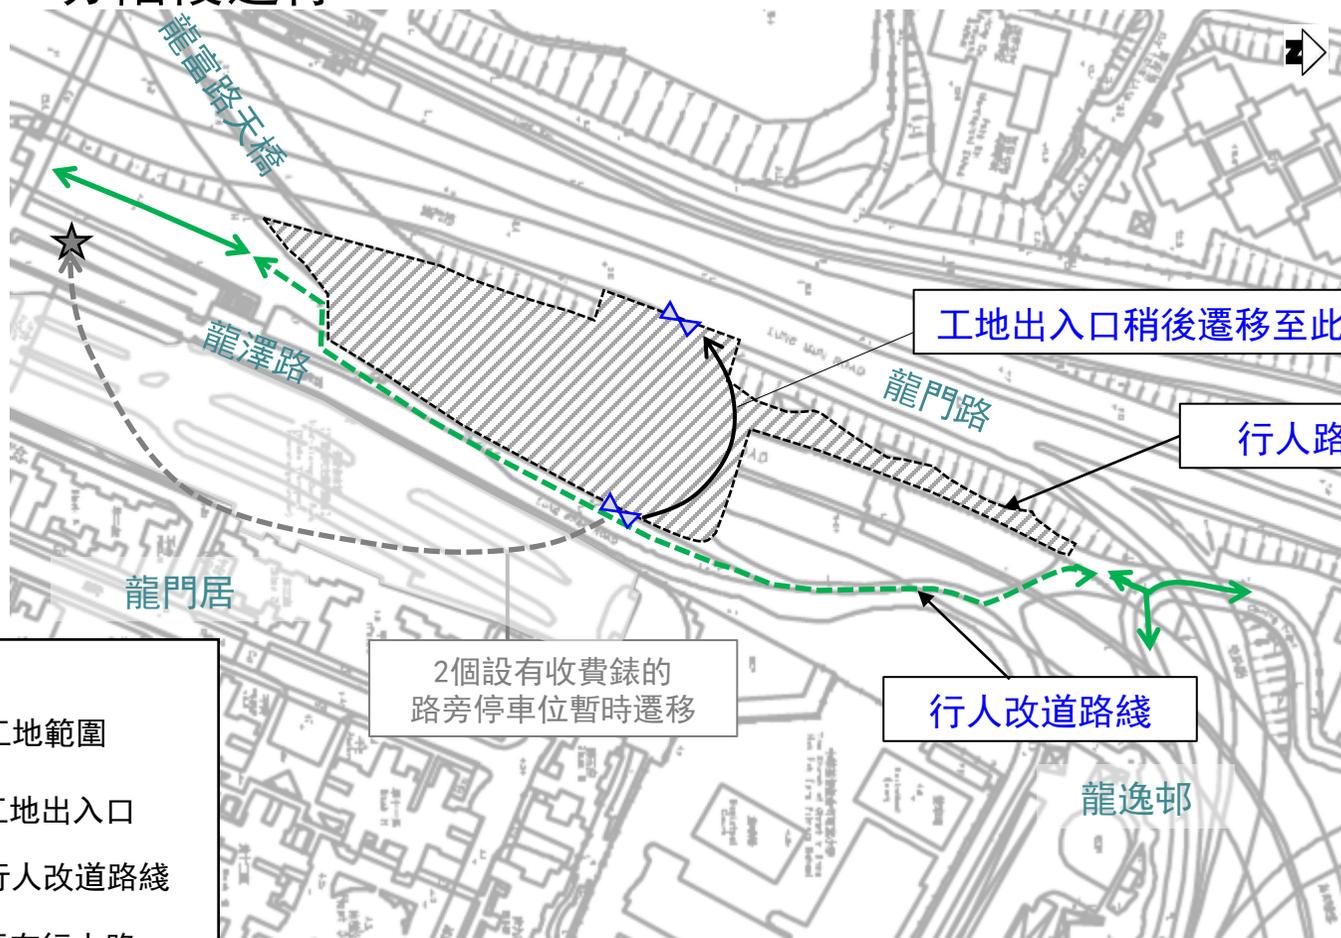

圖例

-  工地範圍
-  工地出入口
-  行人改道路綫
-  原有行人路

2個設有收費錶的路旁停車位暫時遷移


工地出入口稍後遷移至此

行人路已暫時封閉

行人改道路綫

港鐵公司正與相關政府部門就臨時交通管理措施的安排進行洽商，待獲得政府審批後實施。圖示工地範圍及交通安排僅供參考，會視乎實際情況而作出調整

湖山路及湖山遊樂場（包括屯門交通安全城） 預計2024第四季至2025年的臨時交通管理措施

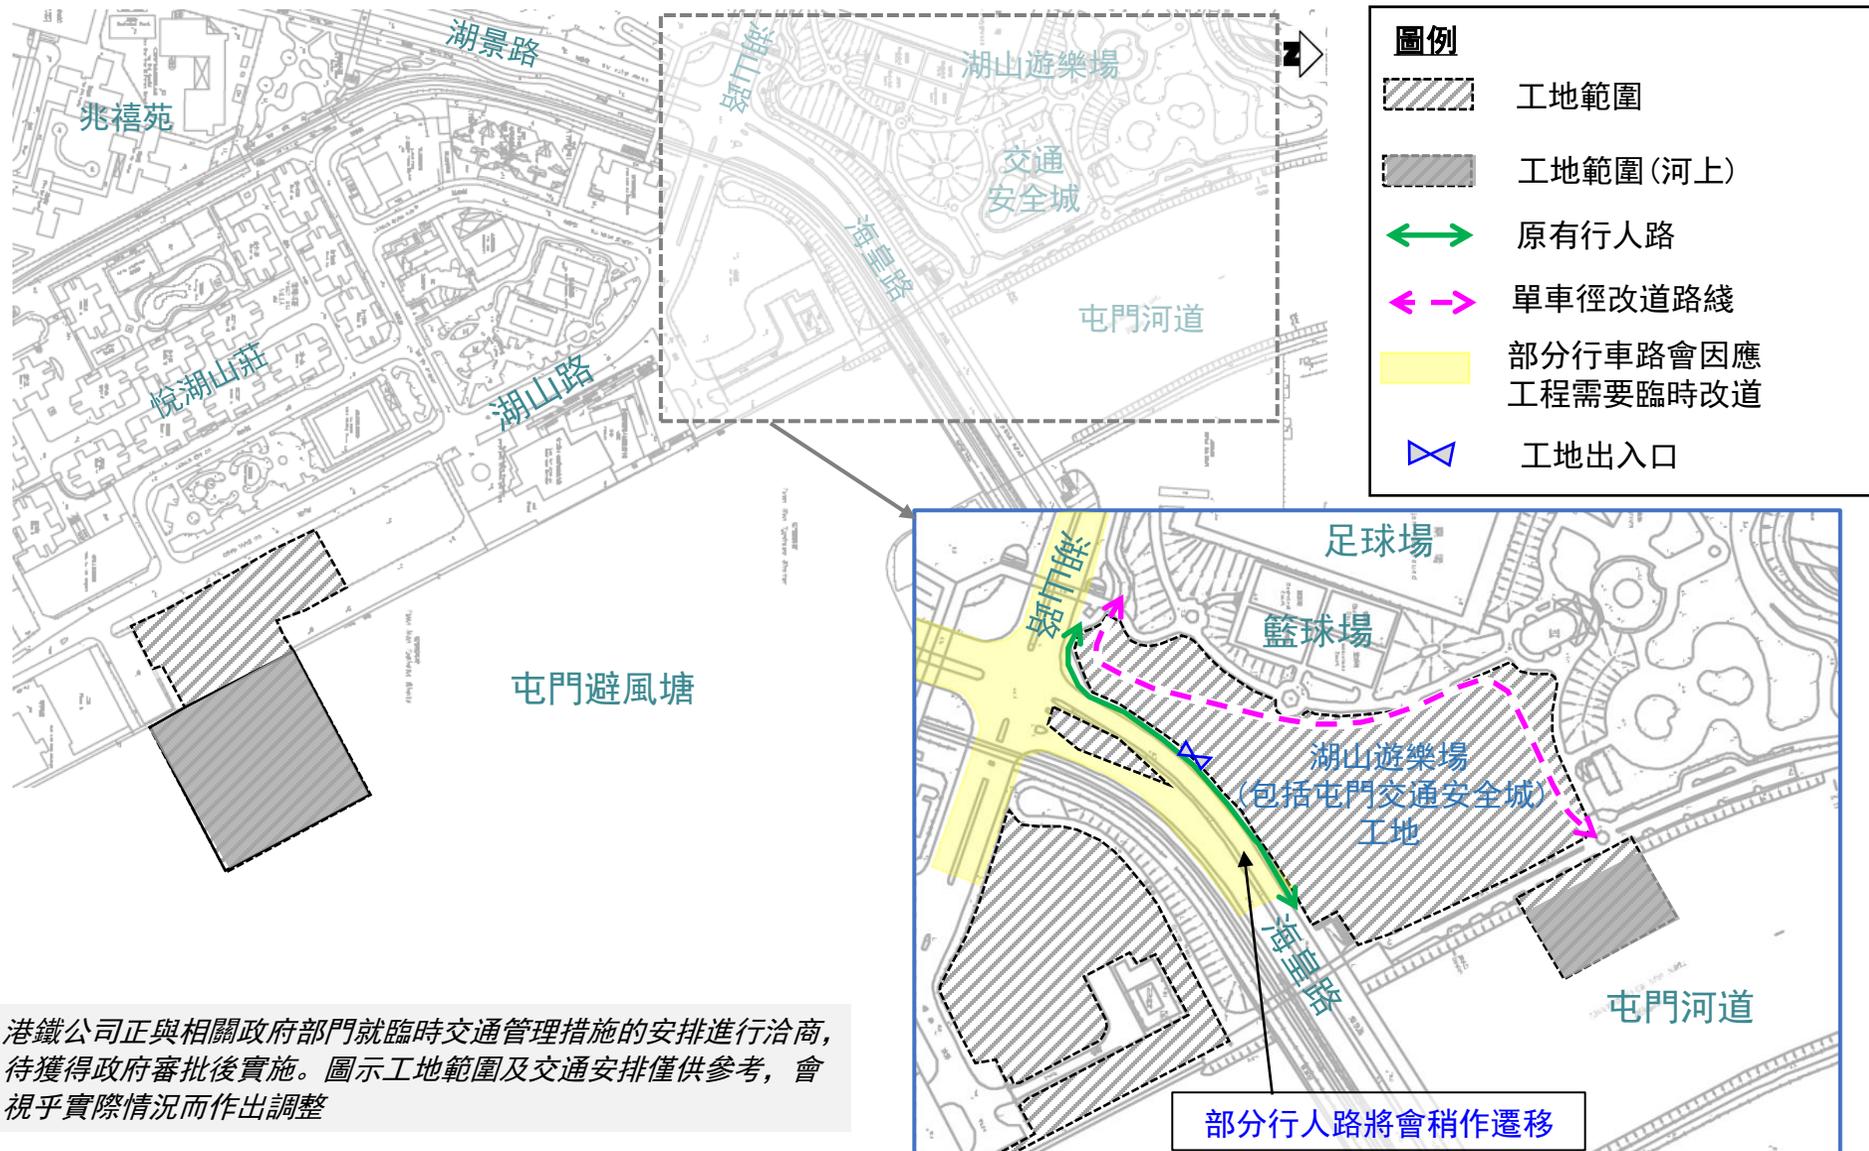


港鐵公司正與相關政府部門就臨時交通管理措施的安排進行洽商，待獲得政府審批後實施。圖示工地範圍及交通安排僅供參考，會視乎實際情況而作出調整

湖景路臨時交通管理措施 (預計2024年下半年)

封閉及拆卸湖月橋


- **分階段**實施臨時交通管理措施，期間將維持適當行車綫
- 現有湖景路巴士站及緊急車輛通道仍會維持
- 湖月橋將永久封閉及拆卸，湖景邨湖翠樓附近將設置臨時地面行人過路處
- 配合行人天橋拆卸工程，湖景路會於個別凌晨暫時封閉

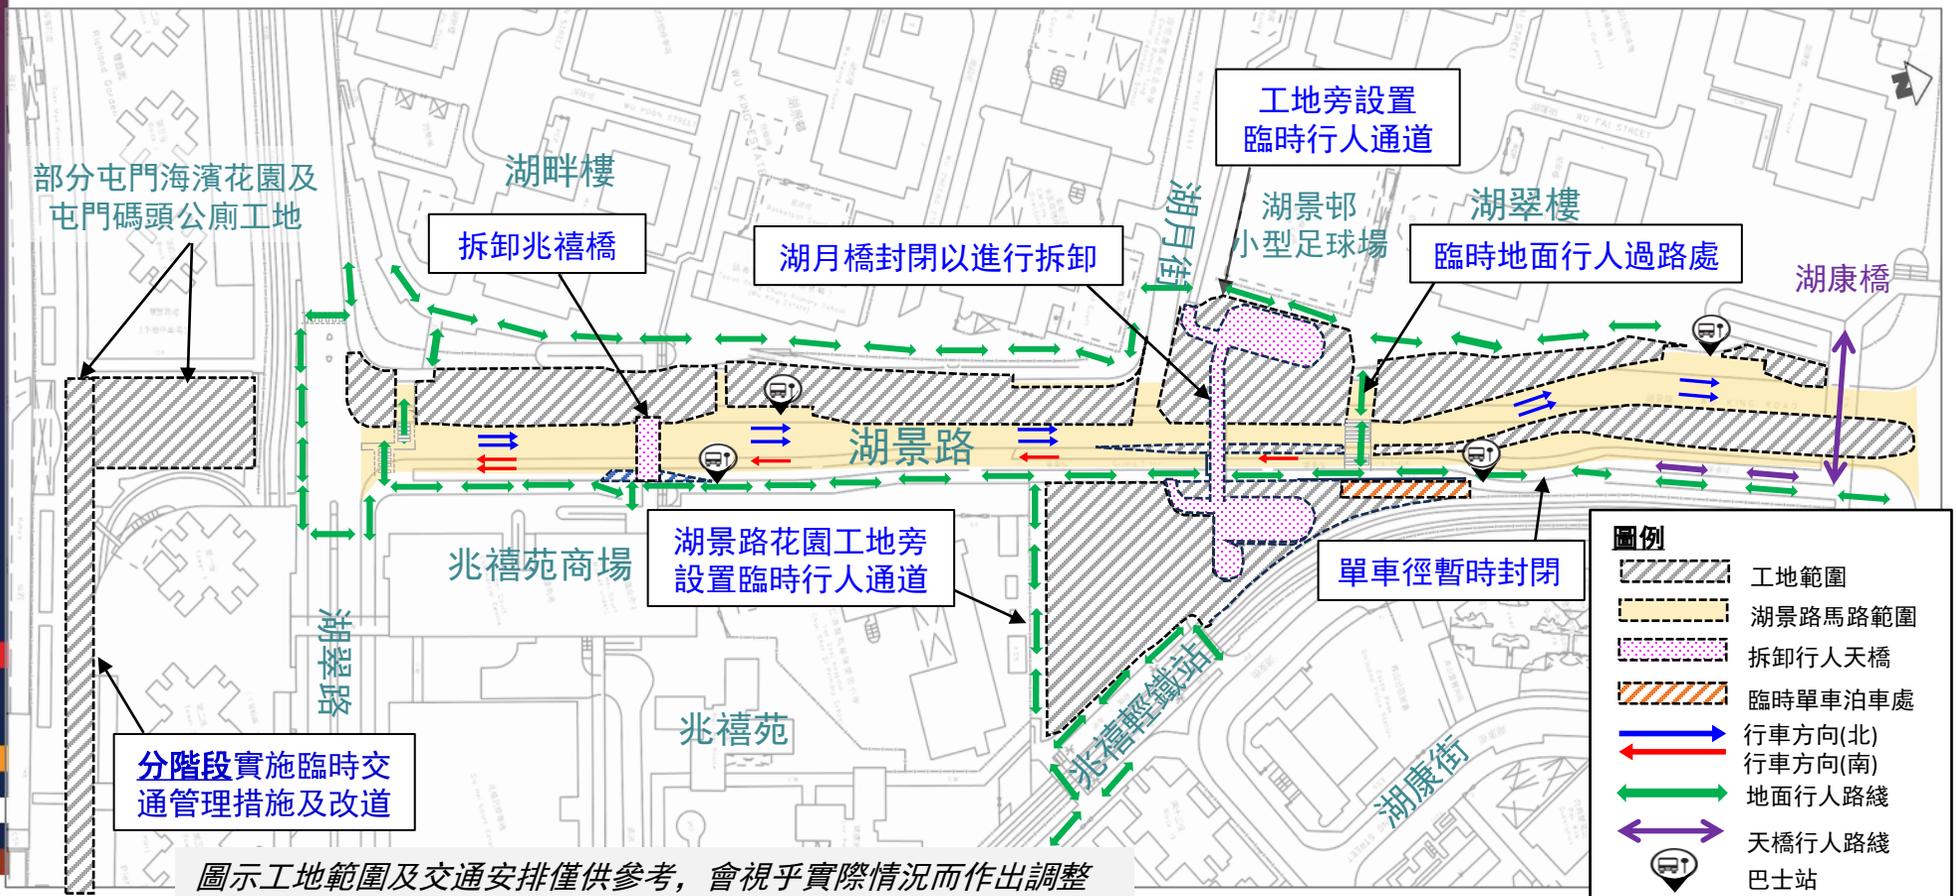


圖示工地範圍及交通安排僅供參考，會視乎實際情況而作出調整

湖景路臨時交通管理措施 (預計2025年)

- 現有湖景路巴士站及緊急車輛通道仍會維持
- 行車綫稍作遷移
- 地面行人過路處繼續維持

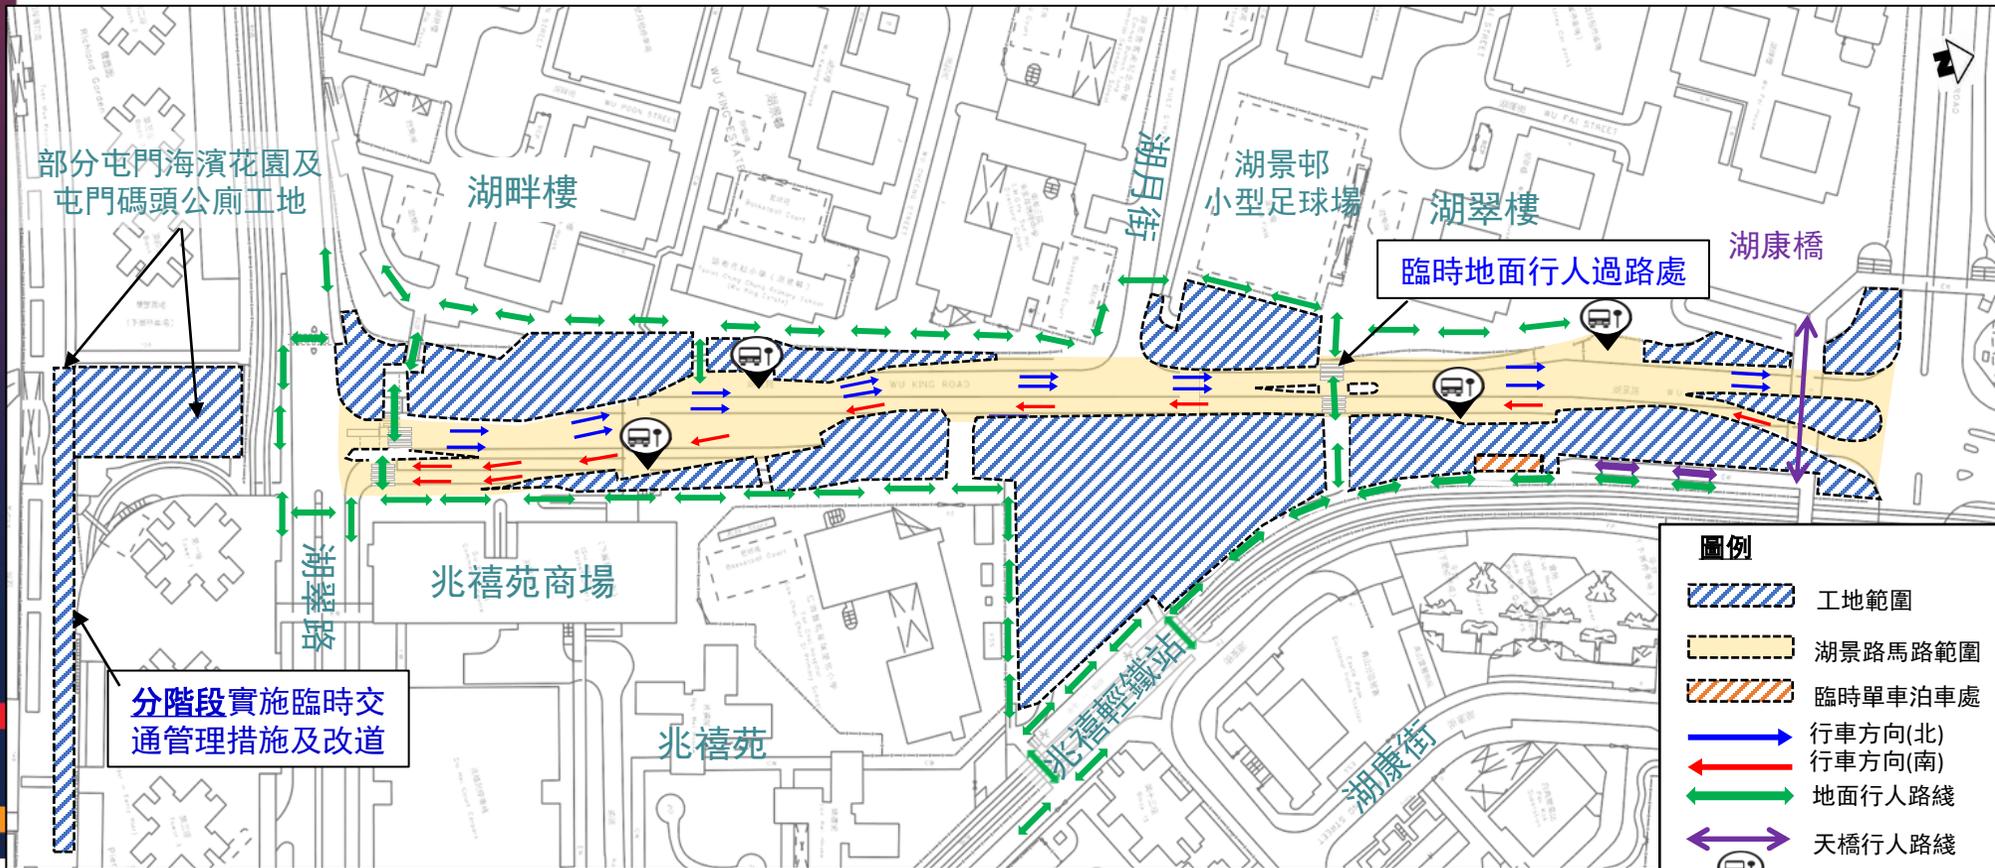

圖示工地範圍及交通安排僅供參考，會視乎實際情況而作出調整

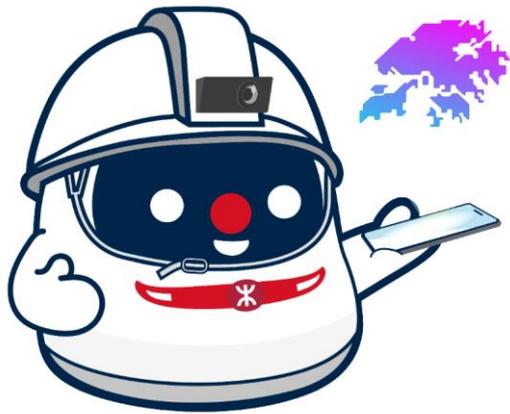

社區聯絡



心繫社區 提高項目透明度



多元化渠道介紹工程最新資訊



28. 3. 2024 - 10. 4. 2024

屯門南延綫展覽吸引超過16,000人次參觀

#互動元素 #打卡位 #海趣坊



隆重推出!



《樂建·屯門南》網上工程通訊（創刊號）
送上項目動向、工程進展和社區活動等資訊

✓ 線上線下多個平台介紹工程資訊



MTR
心繫生活每一程

想知多啲**高架橋**工程小知識？
Want to find out more about the
viaduct works?

掃一掃緊貼最新消息！
Scan to follow the latest news!



www.mtrtuenmunsouth.hk/news

新鐵路
建設無限未來。
New Railways Go Beyond Boundaries

屯門南延綫
Tuen Mun South Extension

◀ 工地海報



2024年06月28日
屯門南延綫小知識：工程潛水員

圖集只作概念展示用途，非按比例。

屯門南延綫河上工程
潛水員工作位置

未來高架橋

臨時工作台

屯門河道

屯門河東岸
河床平整

▲ 項目網站貼文

心繫社區 與社區共同成長



與鄰近學校合作，舉辦鐵路主題STEAM活動周、圍板美化繪畫比賽及參與家長日



一系列鐵路主題講座及工作坊、展覽及遊戲攤位等，加深社區對鐵路工程的了解



影片





社區及學校聯絡小組



項目網站及刊物

<https://mtrtuenmunsouth.hk>

工程資訊



新鐵路·連繫·美好風光

新鐵路項目陸續動工，未來多個新車站將進一步連繫社區，加強鐵路網絡的連接性。由2024年7月3日至8月31日期間，以「新鐵路·連繫·美好風光」中環站及鑽石山站為主題的一系列宣傳海報，將對鐵路附近的「打卡」景點呈現全新面貌，連繫市民和遊客正當時的好風光。

[\(詳情請按此處\)](#)



鐵路鑽深啱-工程潛水員

屯門南延綫兩家橋屯門河上進行工程，配合之後連續高橋樑開闢新築地段，建築，而第一步工程可採工作，就需要出動工程潛水員。

[\(詳情請按此處\)](#)



港鐵網站

https://www.mtr.com.hk/ch/corporate/projects/projects_new_index.html

屯門南延綫項目主體工程

承建商24小時熱綫: 5186 6082



港鐵工程熱綫: 2993 3333



電郵: newprojects@mtr.com.hk



網上意見表

(項目網站內的「聯絡我們」版面)



工程通告/單張



工地海報

謝謝

